


中部広域都市計画特別用途地区の変更
(沖縄市決定)
特別用途地区(大規模集客施設制限地区)
新旧対照図
変更前: Non-scale

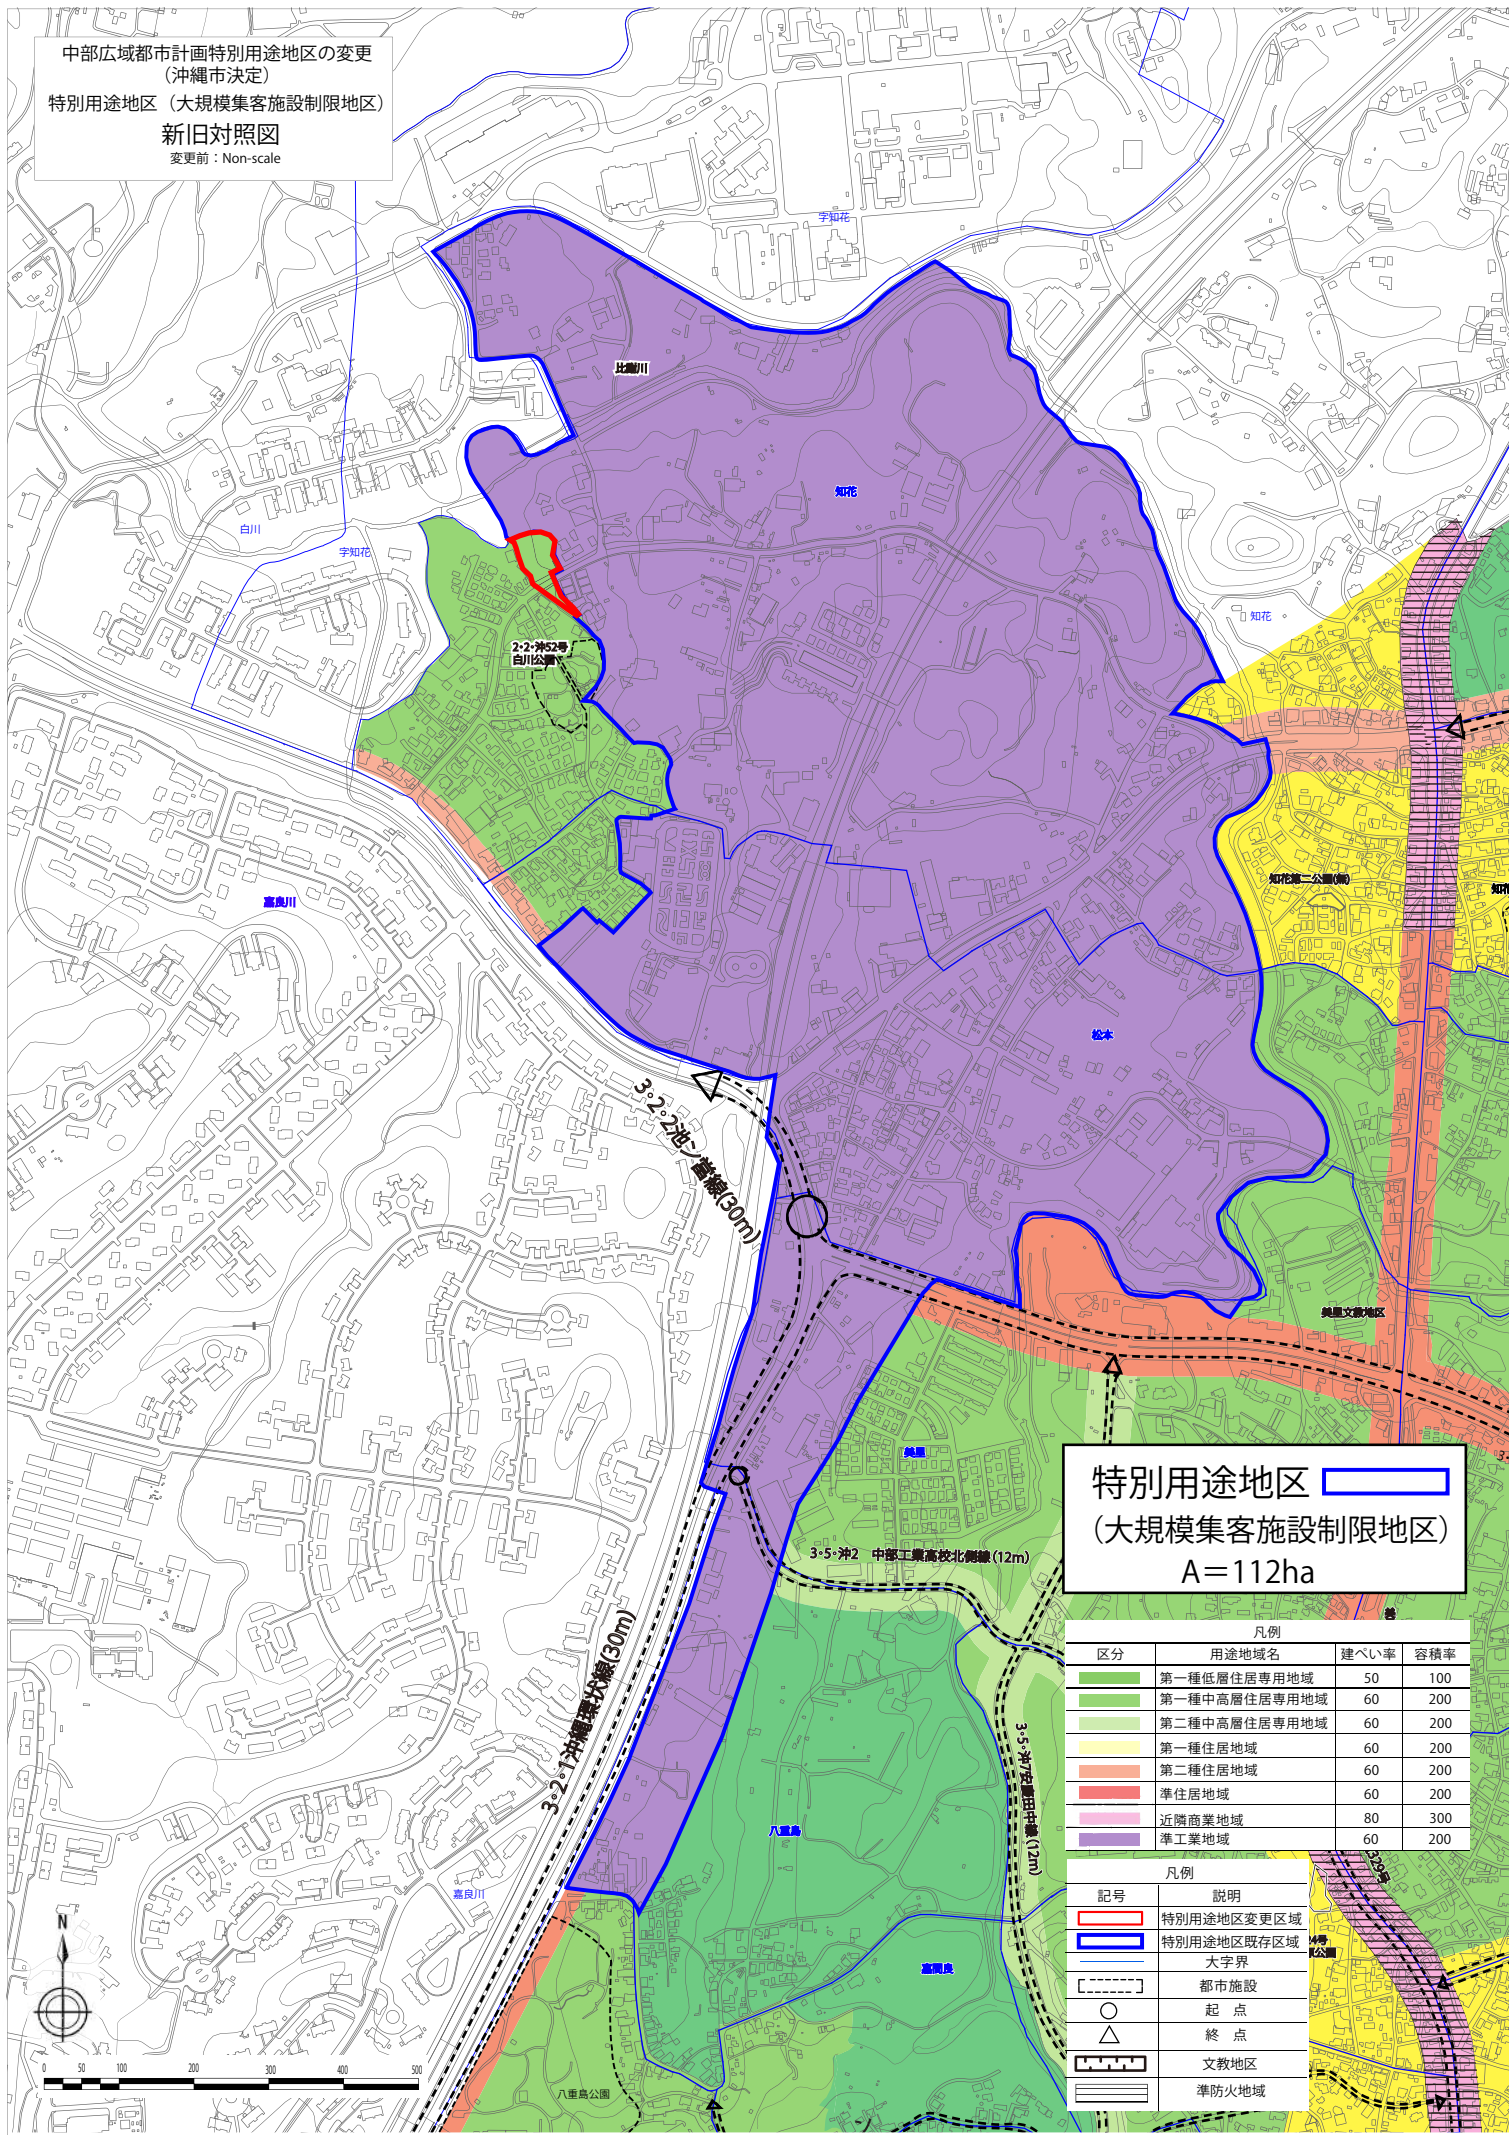


特別用途地区
(大規模集客施設制限地区)
A=112ha

区分	用途地域名	建ぺい率	容積率
第一種低層住居専用地域	第一種低層住居専用地域	50	100
第一種中高層住居専用地域	第一種中高層住居専用地域	60	200
第二種中高層住居専用地域	第二種中高層住居専用地域	60	200
第一種住居地域	第一種住居地域	60	200
第二種住居地域	第二種住居地域	60	200
準住居地域	準住居地域	60	200
近隣商業地域	近隣商業地域	80	300
準工業地域	準工業地域	60	200

記号	説明
[Red outline]	特別用途地区変更区域
[Blue outline]	特別用途地区既存区域
[Solid line]	大字界
[Dashed line]	都市施設
[Circle]	起点
[Triangle]	終点
[Hatched area]	文教地区
[Diagonal lines]	準防火地域

中部広域都市計画特別用途地区の変更
(沖縄市決定)
特別用途地区(大規模集客施設制限地区)
新旧対照図
変更後: Non-scale

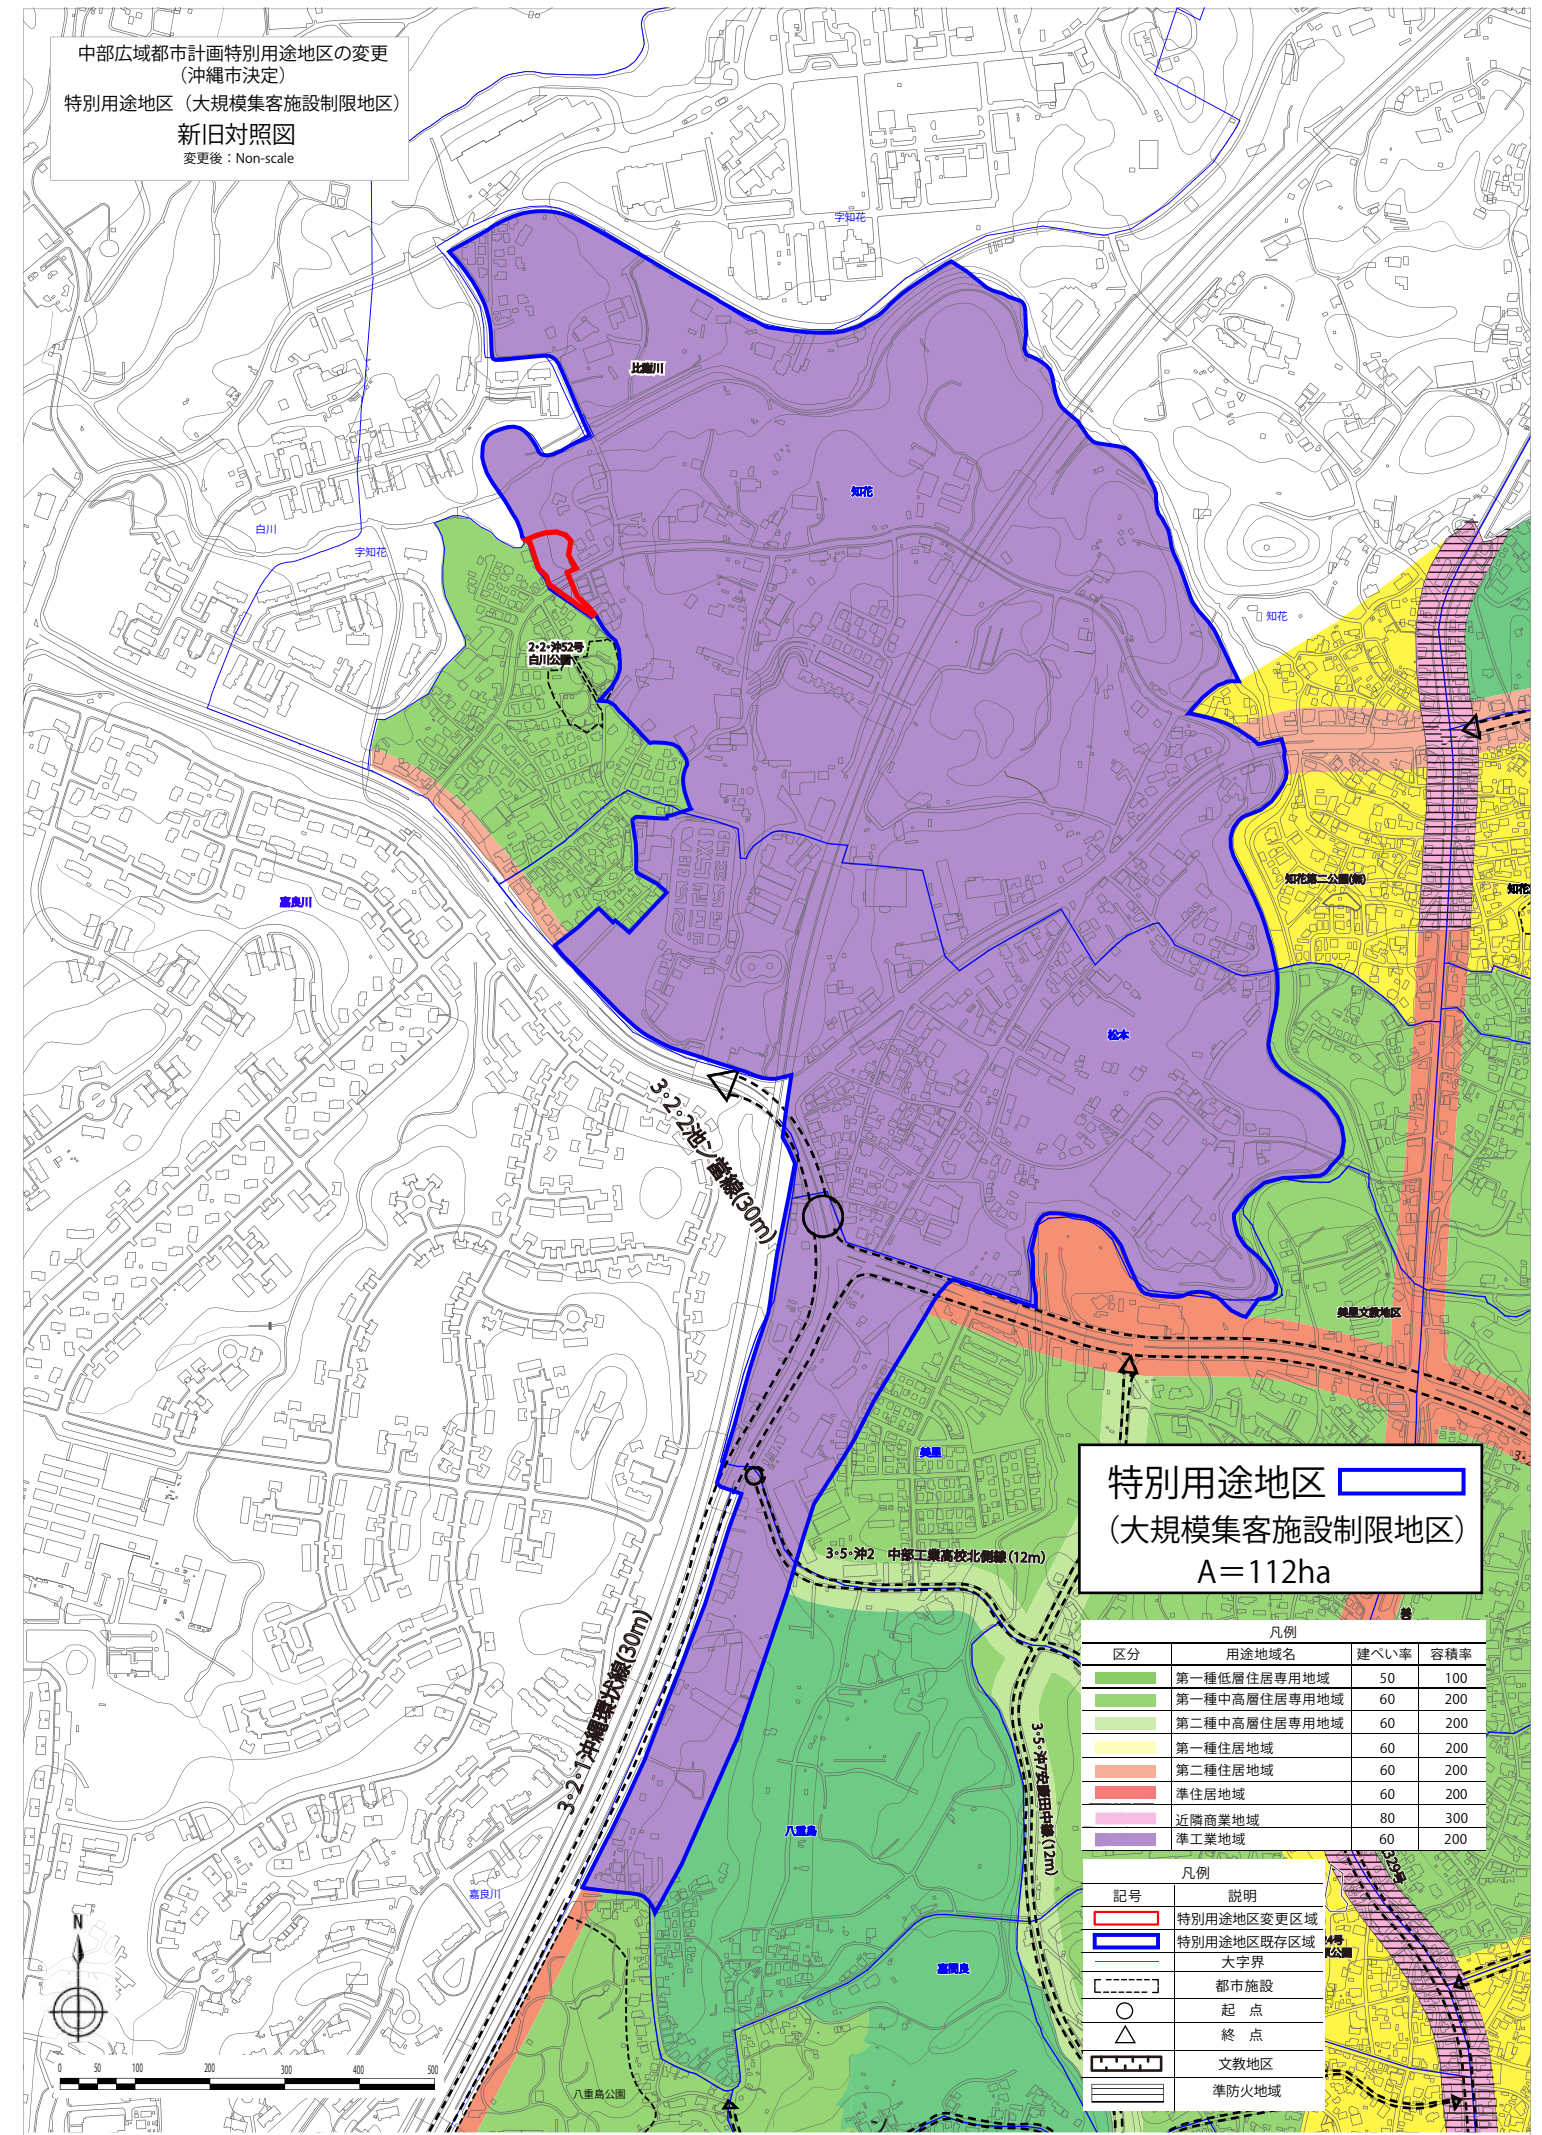

特別用途地区
(大規模集客施設制限地区)
A=112ha

区分	用途地域名	建ぺい率	容積率
第一種低層住居専用地域	第一種低層住居専用地域	50	100
第一種中高層住居専用地域	第一種中高層住居専用地域	60	200
第二種中高層住居専用地域	第二種中高層住居専用地域	60	200
第一種住居地域	第一種住居地域	60	200
第二種住居地域	第二種住居地域	60	200
準住居地域	準住居地域	60	200
近隣商業地域	近隣商業地域	80	300
準工業地域	準工業地域	60	200

記号	説明
[Red outline]	特別用途地区変更区域
[Blue outline]	特別用途地区既存区域
[Solid line]	大字界
[Dashed line]	都市施設
[Circle]	起点
[Triangle]	終点
[Hatched area]	文教地区
[Diagonal lines]	準防火地域