
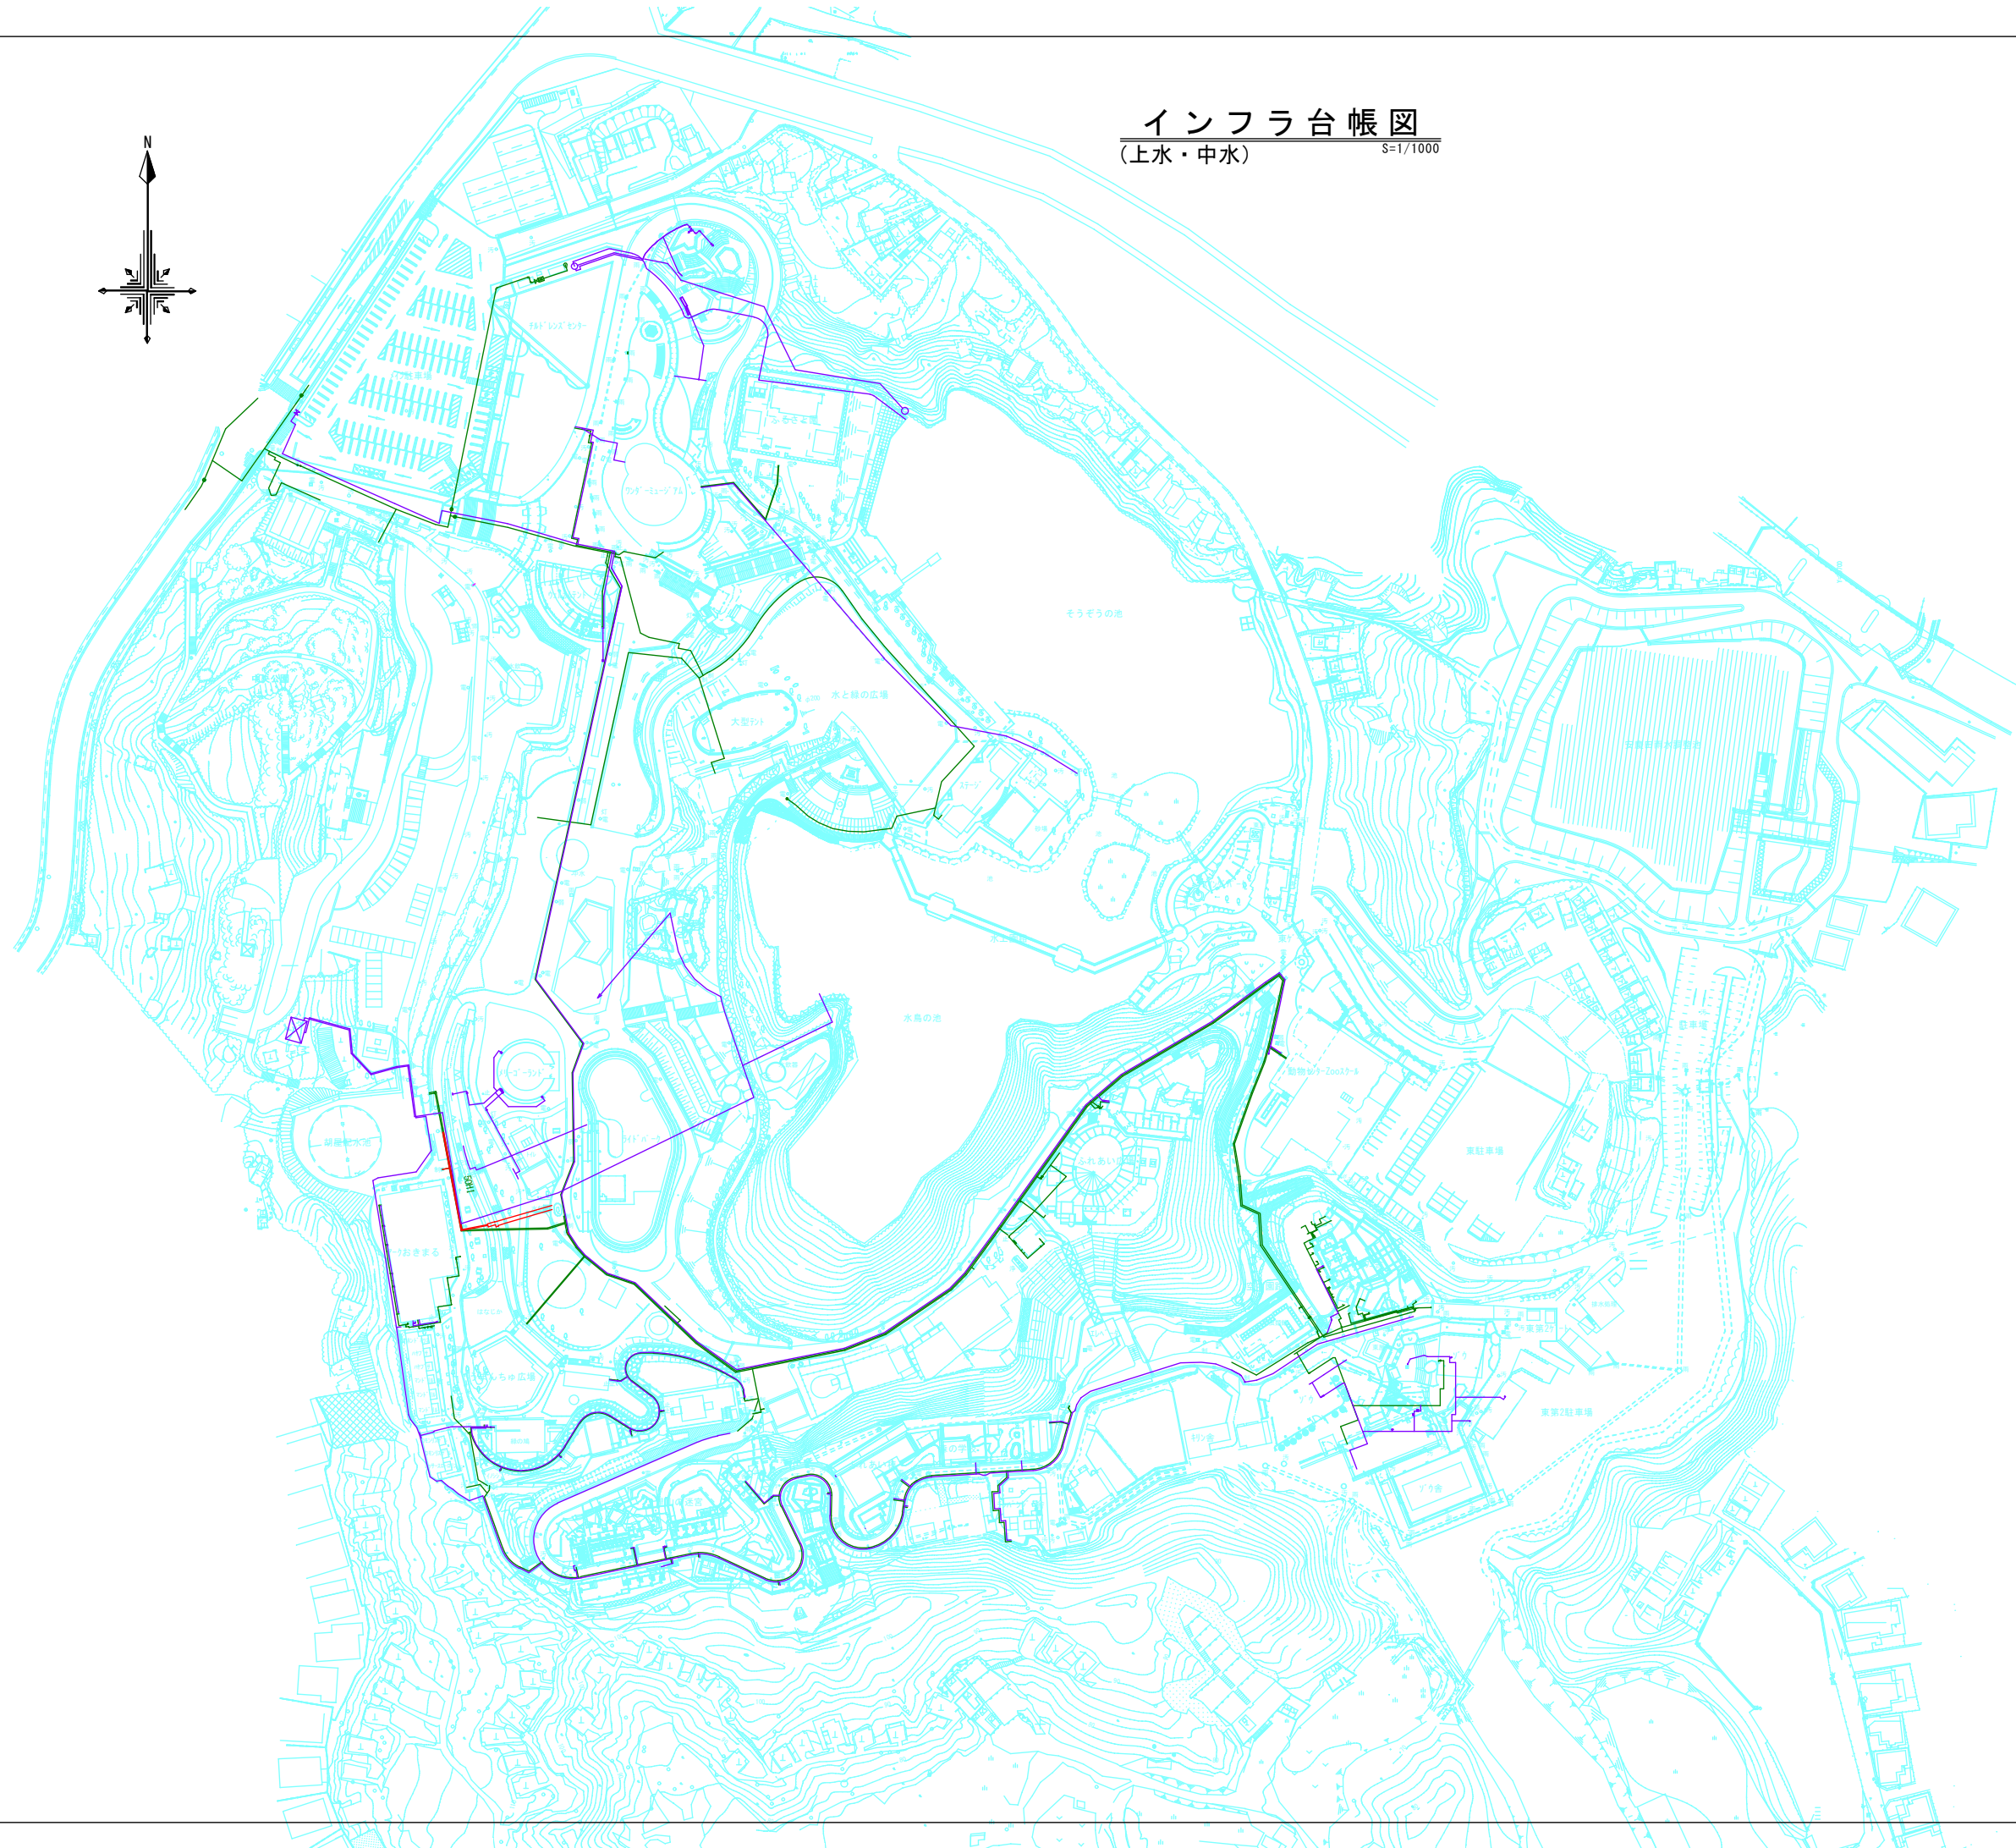


インフラ台帳図

(上水・中水) S=1/1000

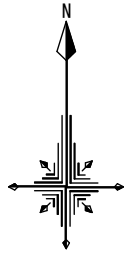

〈凡例〉

—	汚水管路
—	汚水管路 (廃止)
—	雨水管路
—	上水管路
—	中水管路
—	電気管路 (埋設)
---	電気管路 (架空)

業務名	令和4年度 こどもの国公園施設 長寿命化計画策定業務		
位置	こどもの国公園 (沖縄市胡屋五丁目7番1号)		
図面の種類	インフラ台帳図 (上水・中水)		
縮尺	S=1/1000	図面番号	
業務年度	令和4年度		
事業者名	沖縄市役所企画部プロジェクト推進室		