

**凡例**

- ... 植栽用客土+植栽植樹、部分を示す (四種混合品)
- ... 植栽用客土+植栽植樹、部分を示す (良質赤土)

四種混合土の配合比率は、良質赤土:0.7、砂:0.15、無機肥料:0.15、有機質:160kgとする。

※ 張芝① 面積： 11.6㎡			
植栽用客土	良質赤土 (10cm)		1.16m3

※ 張芝② 面積： 6.7㎡			
植栽用客土	良質赤土 (10cm)		0.67m3


※ 花壇① 面積： 26.8㎡				
記号	名称	規格	数量	備考
①	シマトネリコ	H=3.0、C=0.35、W=2.0	1本	二脚鳥居支柱
②	クチナシ	H=2.5	1本	二脚鳥居支柱
③	レウコフィルム	H=0.5	54本	9本/㎡
④	キキョウラン	H=0.5	75本	16本/㎡
⑤	ブツレア	H=0.8	18本	4本/㎡
⑥	モヨウビュー	H=0.2	67本	16本/㎡
⑦	コバノランタナ	H=0.3	30本	9本/㎡
⑧	ニオイバンマツリ	H=0.5	15本	9本/㎡
植栽用客土		四種混合土 (h: 50cm)	13.40m3	

※ 花壇② 面積： 3.0㎡				
記号	名称	規格	数量	備考
①	オリズラン	H=0.1	16本	16本/㎡
植栽用客土		四種混合土 (h: 20cm)	0.62m3	

※ 花壇③ 面積： 3.2㎡				
記号	名称	規格	数量	備考
①	スパティーフイルム	H=0.3	16本	16本/㎡
植栽用客土		四種混合土 (h: 50cm)	1.60m3	


※ 花壇④ 面積： 4.6㎡				
記号	名称	規格	数量	備考
①	キフゲットウ	H=0.5	12本	4本/㎡
②	ゴクラクチョウカ	H=0.5	19本	9本/㎡
植栽用客土		四種混合土 (h: 50cm)	2.30m3	

**二脚鳥居支柱**

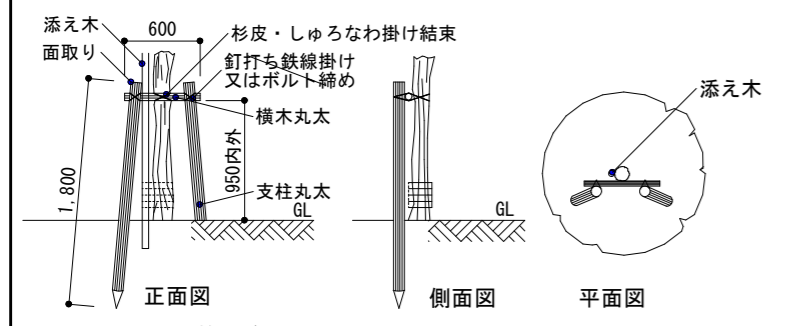


※ 幹周が10cm~20cmの場合は添え木付き  
 幹周が20cm~29cmの場合は、樹木によって添え木の有無を判断する  
 幹周が29cm~39cmの場合は添え木なし

**一本型支柱**

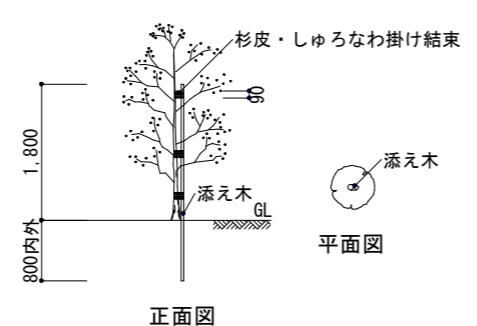

**生垣支柱**

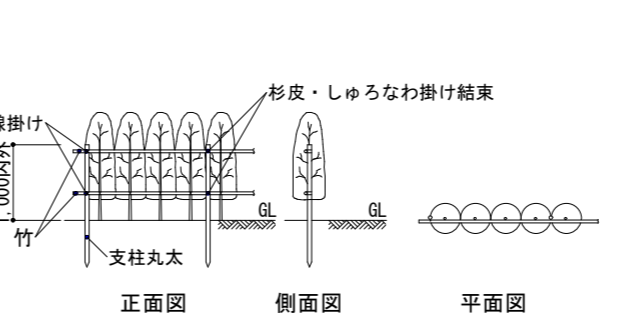

注) 設計変更の際は建築士法19条によること  
 記事

製図 工事名称 こどもの国公園 水と緑の広場 トイレ等 新築工事  
 検図 工事場所 沖縄市胡屋五丁目7番1号

図面名称 植栽計画図、植栽規格・数量表  
 縮尺 S=1:50 (A1) S=1:100 (A3)  
 図面番号 A-35  
 年月日